




CATASTO EDILIZIO URBANO (RDL 13-4-1939, n. 652)


LIRE
250

Planimetria di u.i.u. in Comune di MILANO via CORSO PLEBISCITI civ. 3

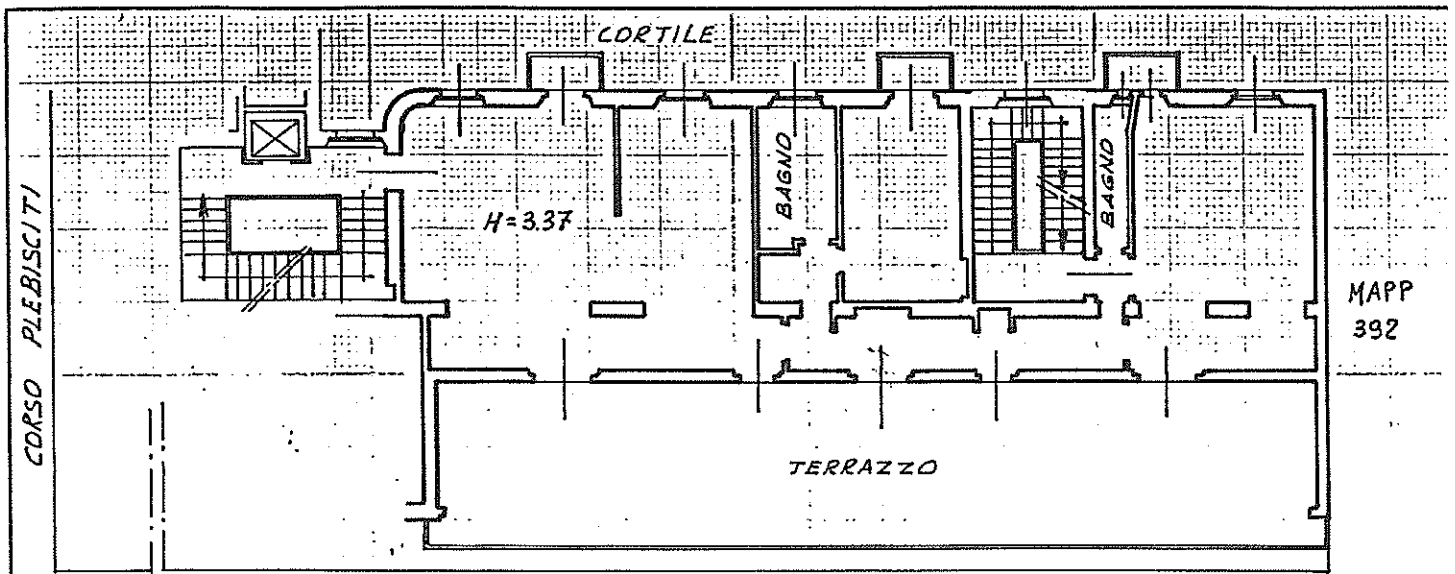

MAPP.
392


PIANO QUARTO VIA NULLO

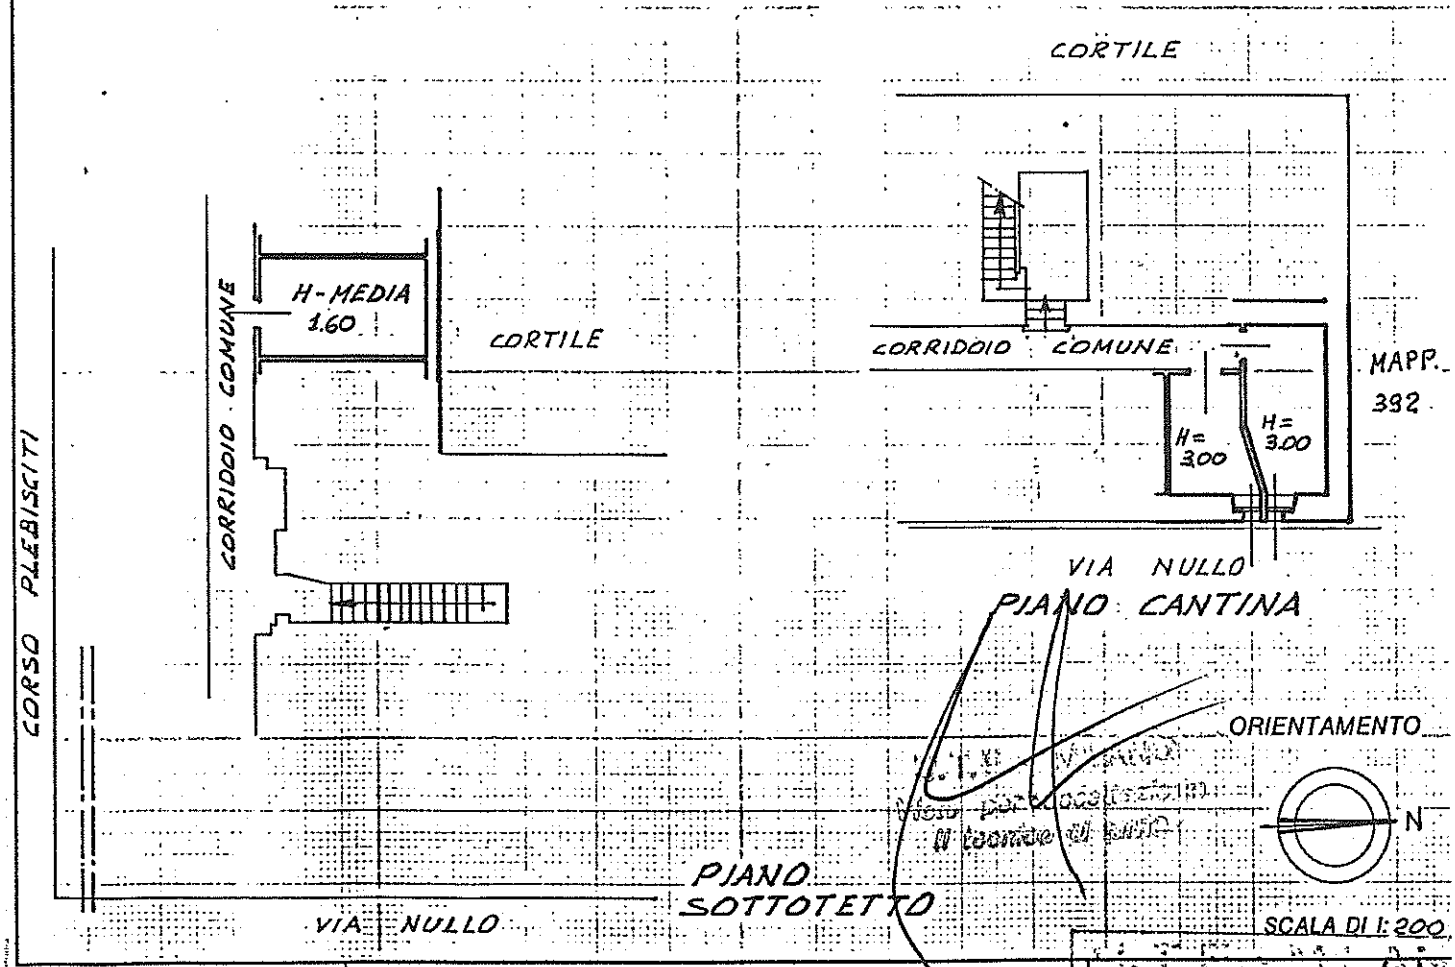

MAPP.
392

PIANO SOTTOTETTO

ORIENTAMENTO

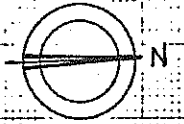


SCALA DI 1:200

Dichiarazione di N.C.
Denuncia di variazione

Identificativi catastali
F. 356.....
n. 396 sub. 62.....

Compilata dal Geometra.....
(Titolo, cognome e nome)
Prandi Sergio
Iscritto all'albo dei Geometri.....
della provincia di Milano n. 6796
data 18-11-88 Firma [Signature]

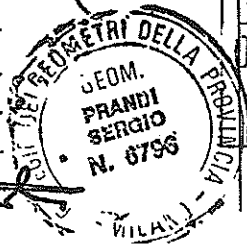

RISERVATO ALL'UFFICIO
018336 30 NOV 1988
N.C.E.U. - IV